



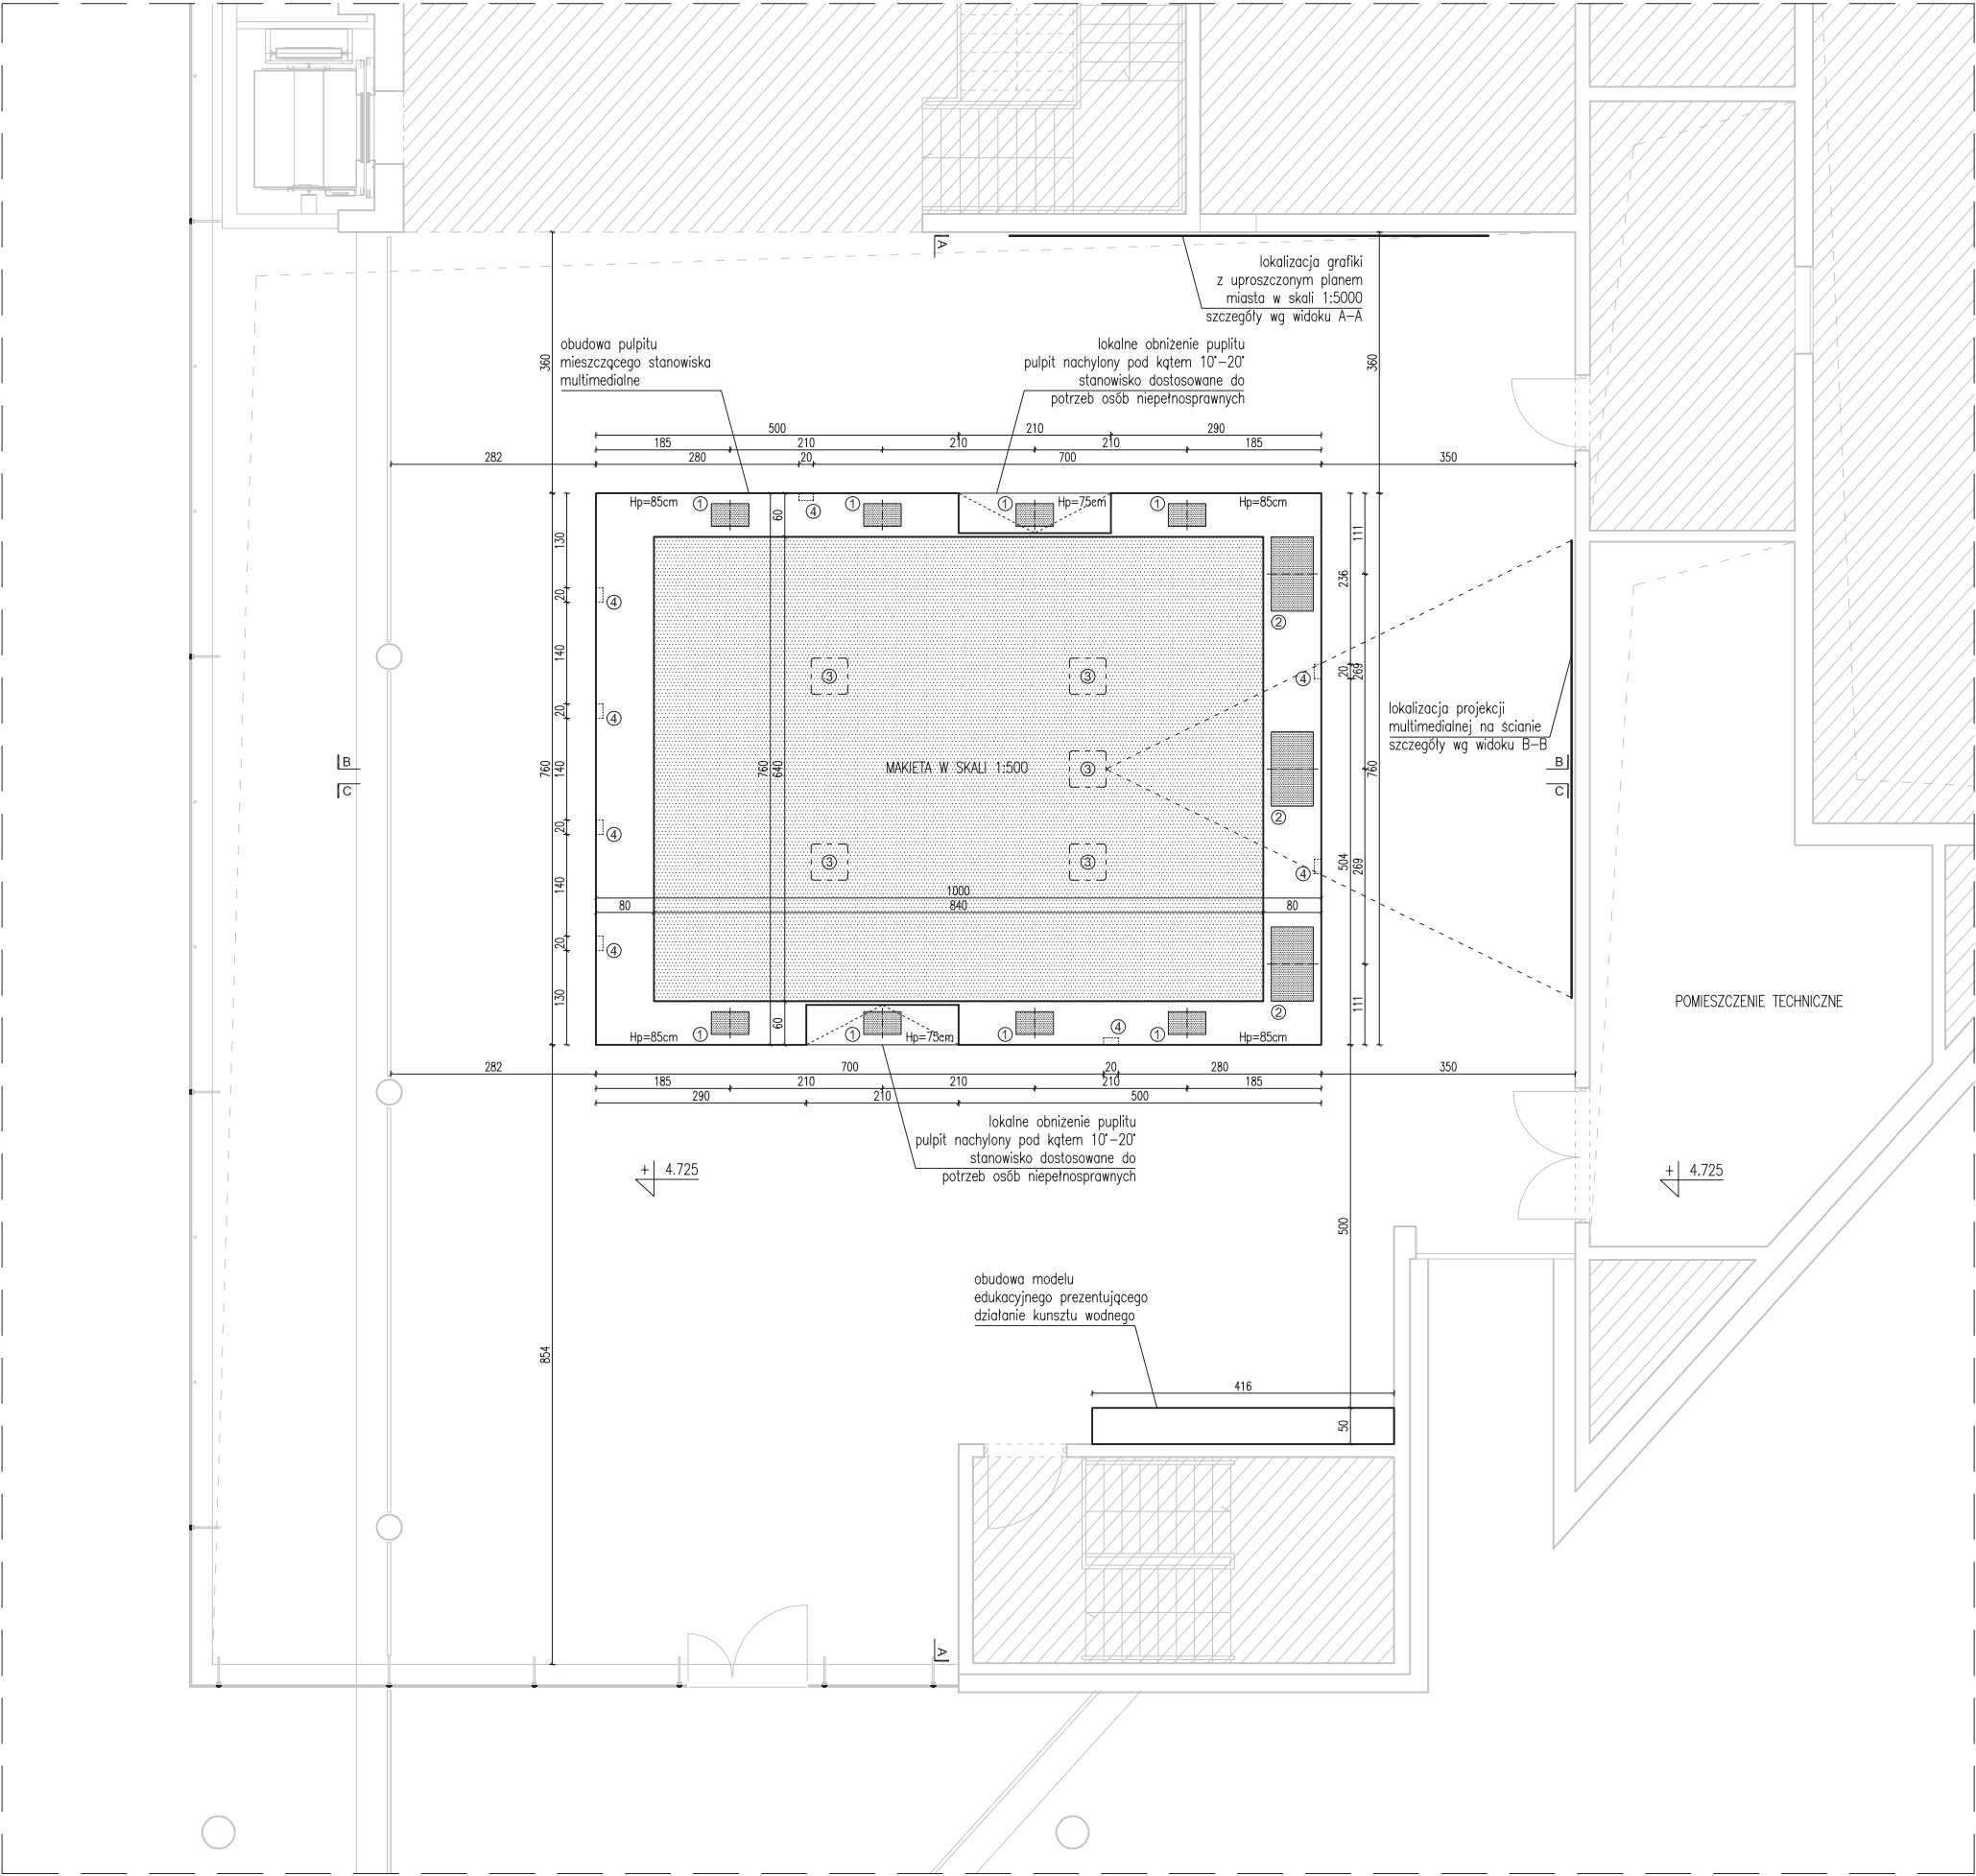


UWAGI:	
WSZYSTKIE RZĘDNE PODANO W METRACH, WYMIARY PODANO W CENTYMETRACH.	
LEGENDA:	
1 stanowisko multimedialne z wbudowanym monitorem 22", nachylnym pod kątem z zakresu 10°–20° dostęp rewizyjny od spodu obudowy pulpitu	
2 stanowisko multimedialne z wbudowanym monitorem 46" dostęp rewizyjny od spodu obudowy pulpitu	
3 projektor laserowy	
4 wnęka na lornetkę z systemem chowania dostęp rewizyjny od spodu obudowy pulpitu	
pomieszczenia znajdujące się poza zakresem opracowania	
inwestycja:	REALIZACJA MAKIETY WRAZ Z OTOCZENIEM W BUDYNKU KUNSTU WODNEGO W GRAŃSKU
temat rysunku:	KONCEPCJA ARANŻACJI POM. I ELEMENTÓW SCENOGRAFICZNYCH; ROZMIESZCZENIE NA RZUCIE
skala:	1:100

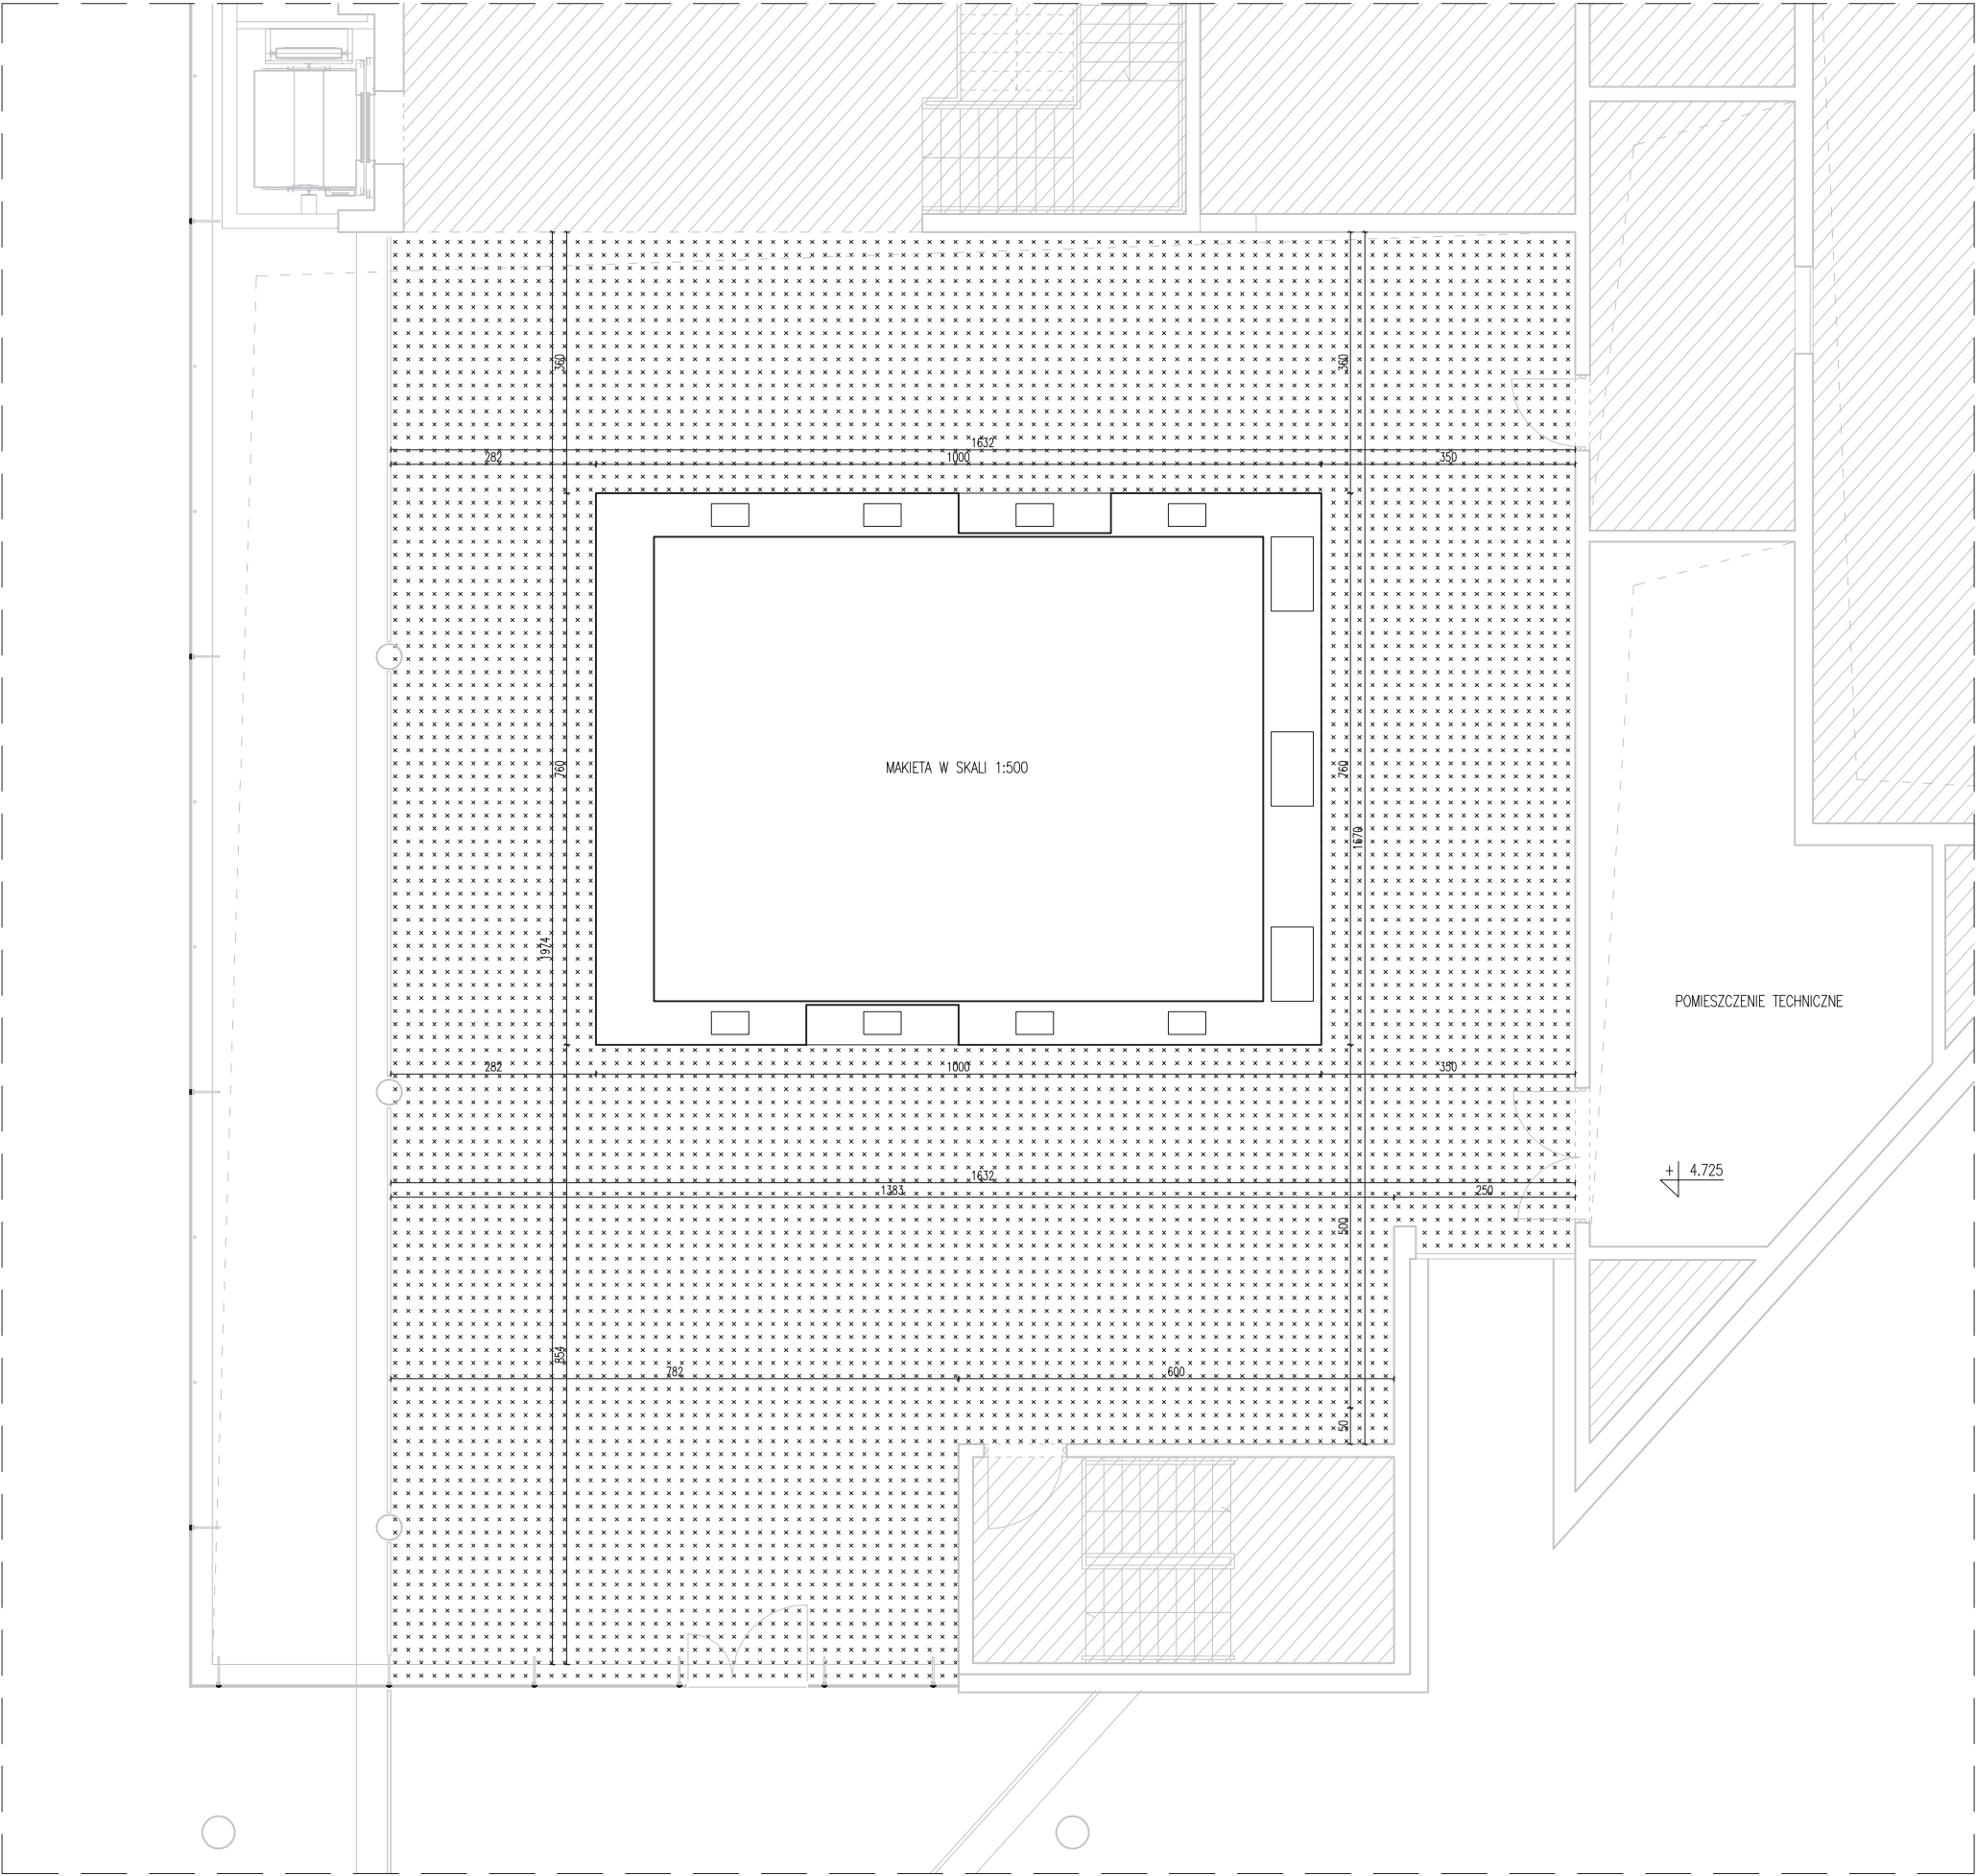


UWAGI:	
WSZYSTKIE RZĘDNE PODANO W METRACH, WYMIARY PODANO W CENTYMETRACH.	
LEGENDA:	
	grafika w posadzce, z rysunkiem planu miasta w skali 1:500 stanowiącym kontynuację makiety
	pomieszczenia znajdujące się poza zakresem opracowania
inwestycja:	REALIZACJA MAKIETY WRAZ Z OTOCZENIEM W BUDYNKU KUNSTU WODNEGO W GRAŃSKU
temat rysunku:	KONCEPCJA ARANŻACJI POM. I ELEMENTÓW SCENOGRAFICZNYCH; RZUT POSADZKI
skala:	1:100


WIDOK A–A

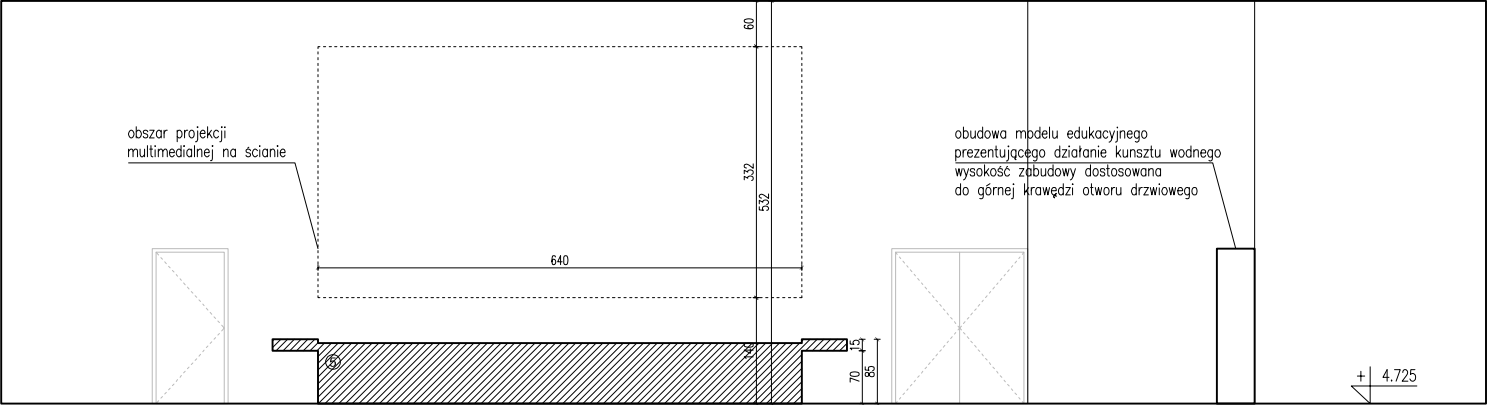

WIDOK B–B

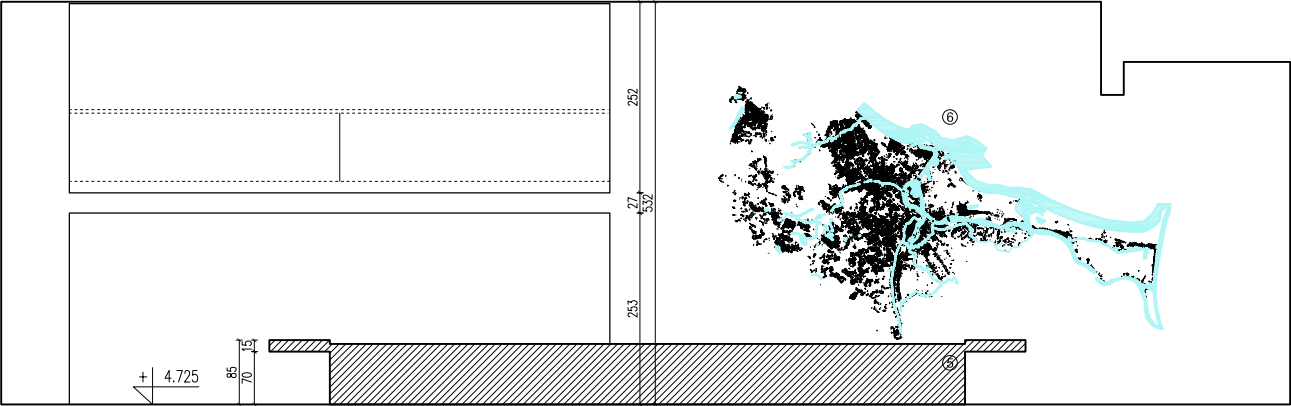

WIDOK C–C

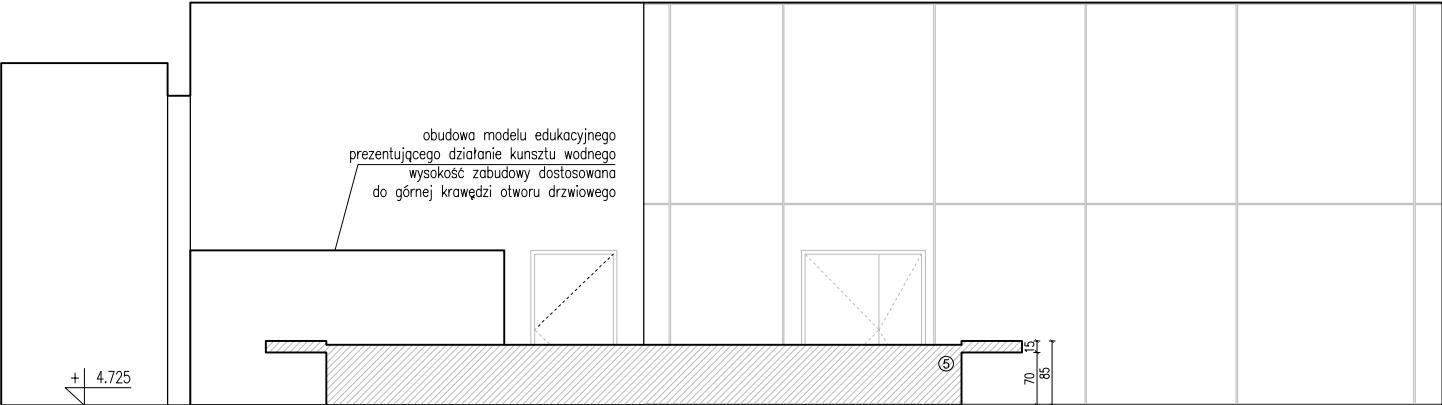

UWAGI:

WSZYSTKIE RZĘDNE PODANO W METRACH, WYMIARY PODANO W CENTYMETRACH.

LEGENDA:

- 5 obudowa podstawy makiety i pulpitu mieszczącego stanowiska multimedialne dostęp rewizyjny do spodu makiety
- 6 grafika z uproszczonym planem miasta w skali 1:5000

inwestycja: REALIZACJA MAKIETY WRAZ Z OTOCZENIEM W BUDYNKU KUNSTU WODNEGO W GRAŃSKU

temat rysunku: KONCEPCJA ARANŻACJI POM. I ELEMENTÓW SCENOGRAFICZNYCH KŁADY ŚCIAN

skala: 1:100